

Autodesk

车库出入口

办公出入口

商业主出入口


办公出入口

车库出入口

Autodesk

Autodesk

Autodesk

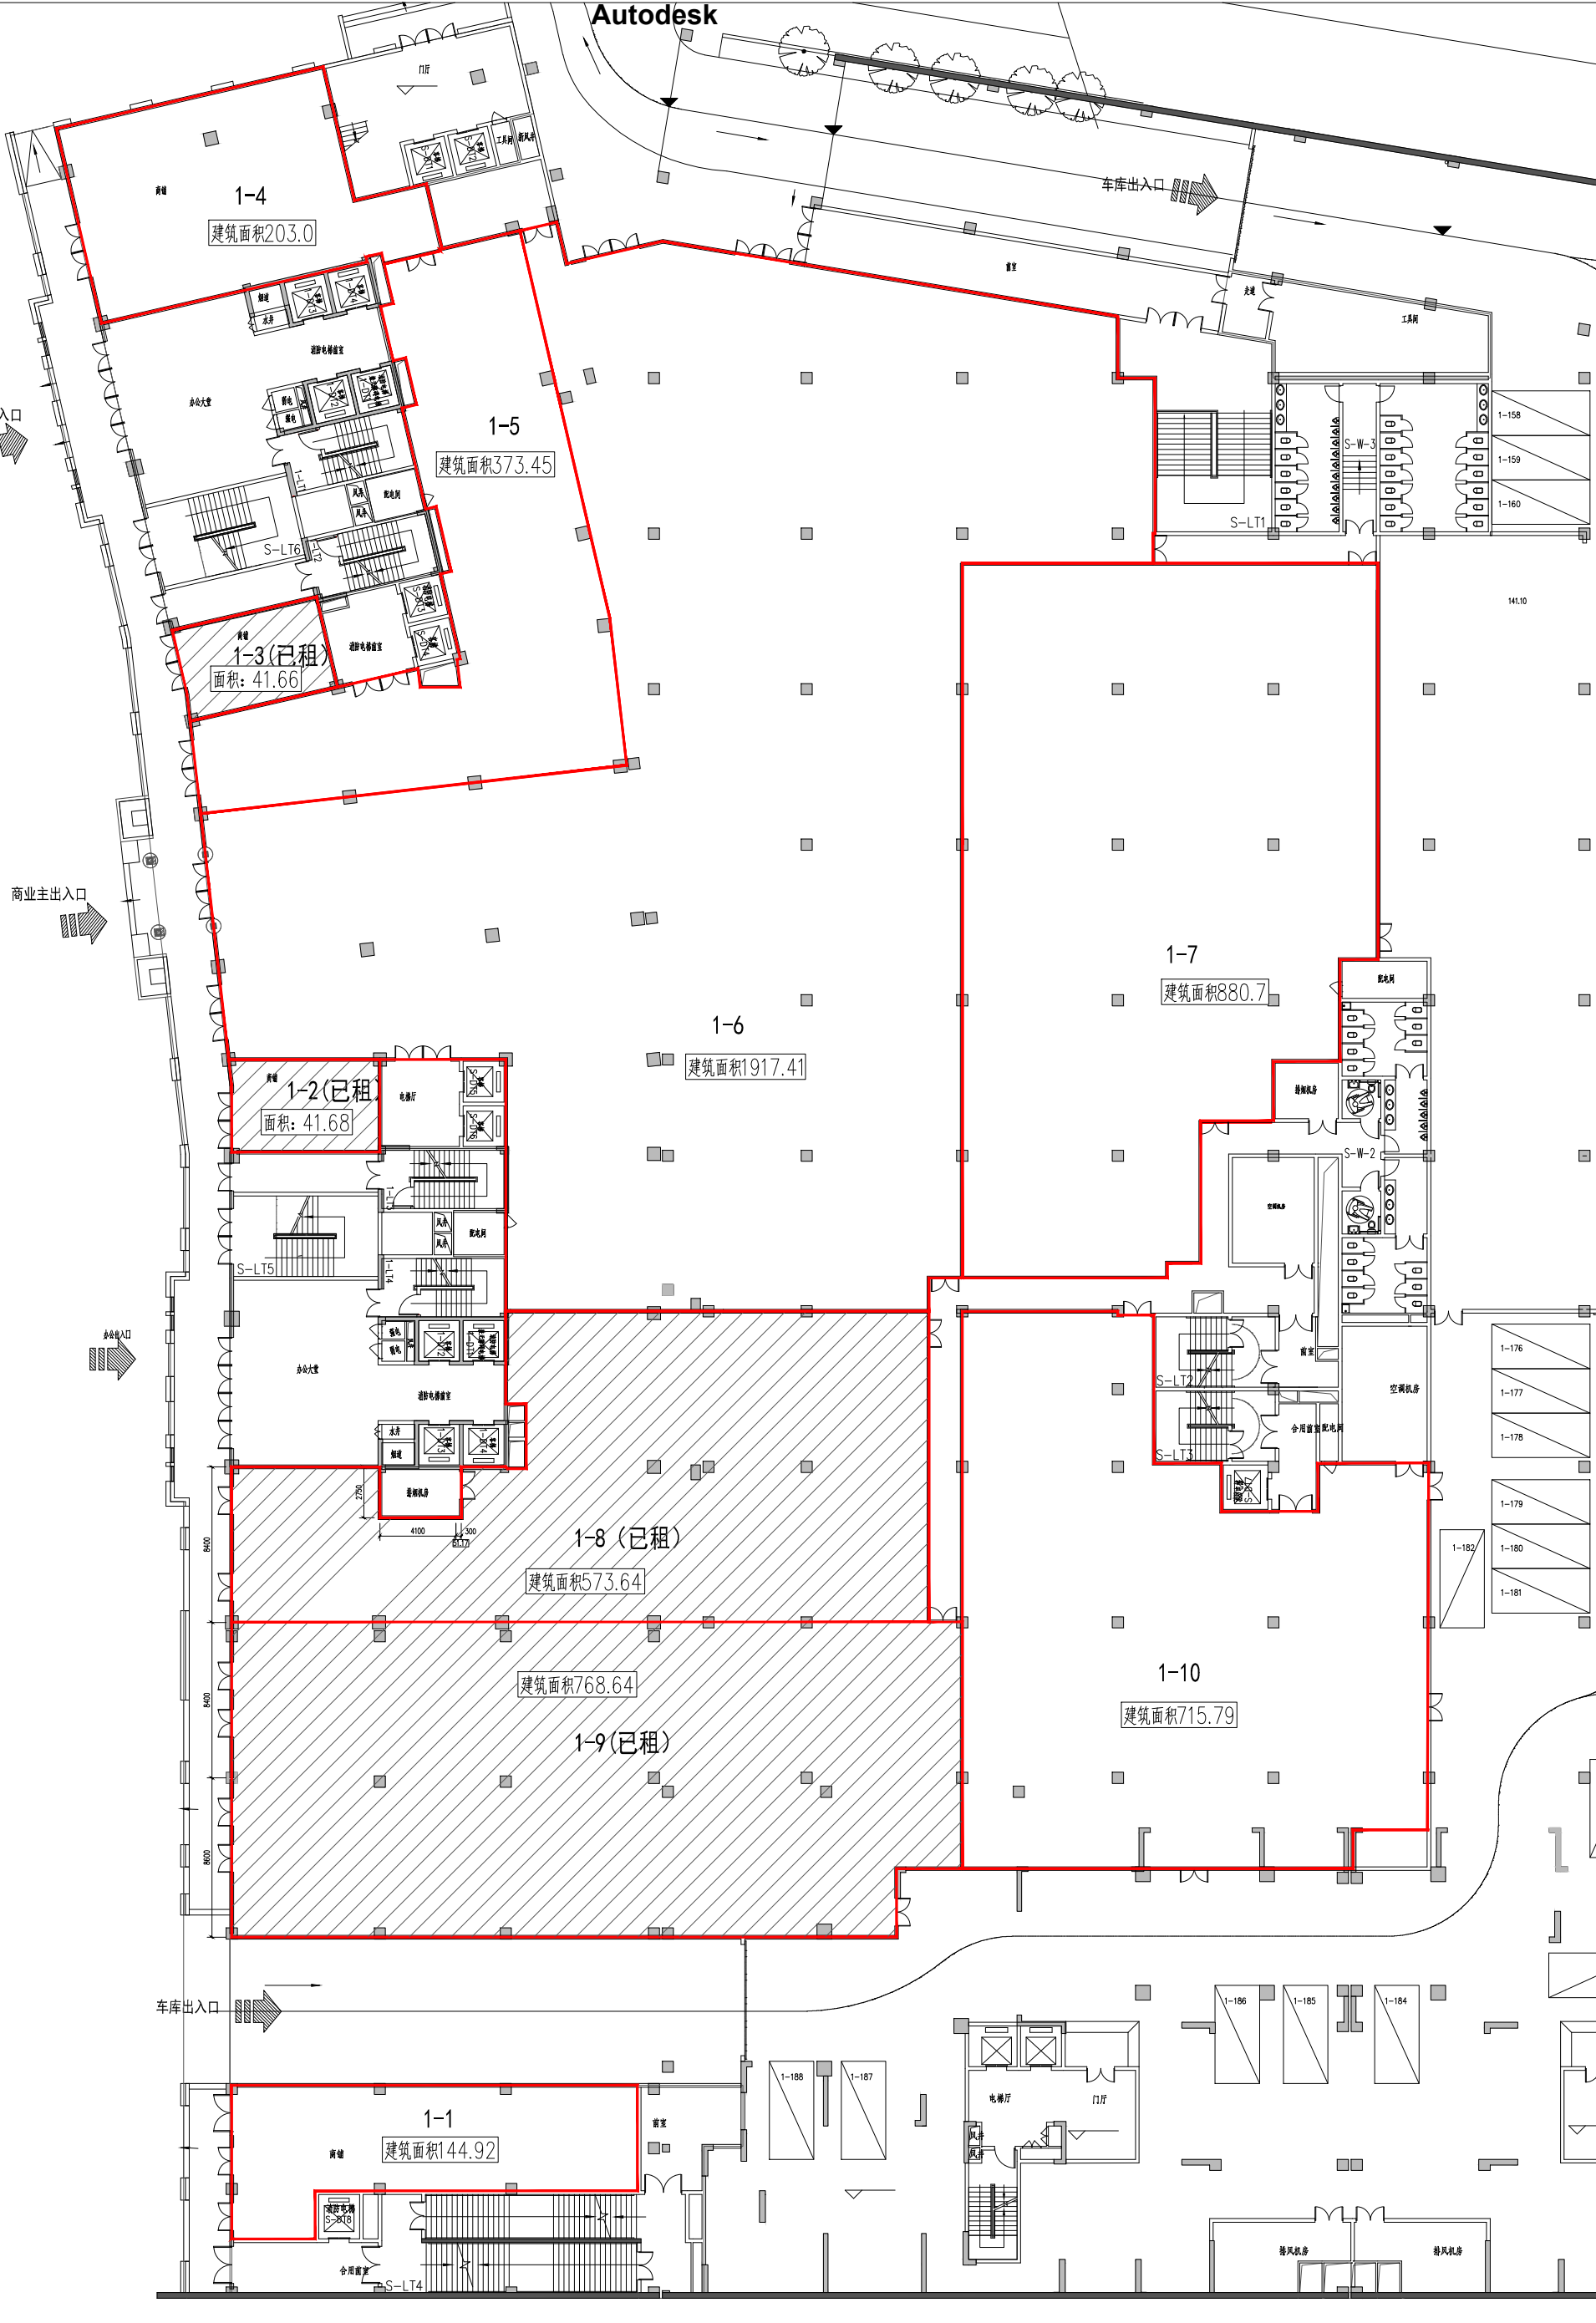

一层商业平面图